


Kreis:
Gemeinde:
Gemarkung:

Musterlageplan 1:500

zeichnerischer Teil - zum Bauantrag
(§ 4 LBOVVO)

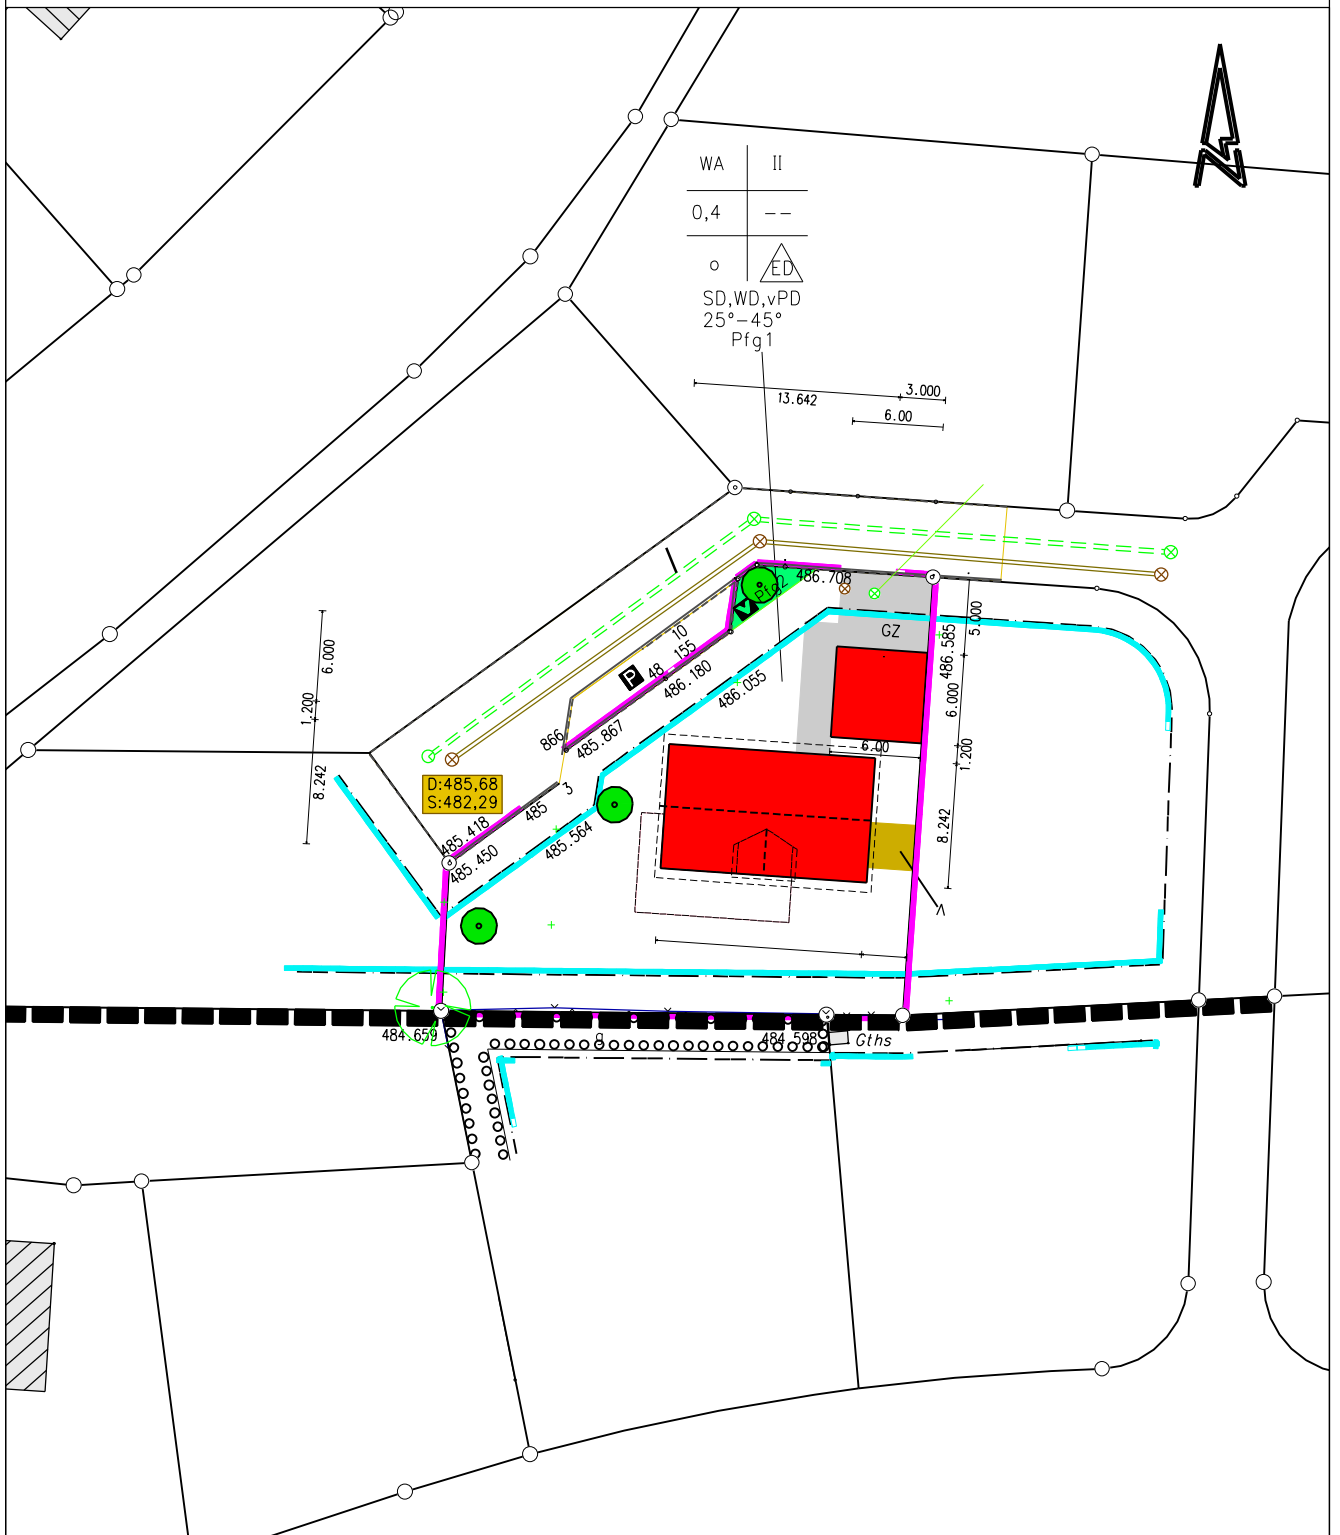

M = 1: 500