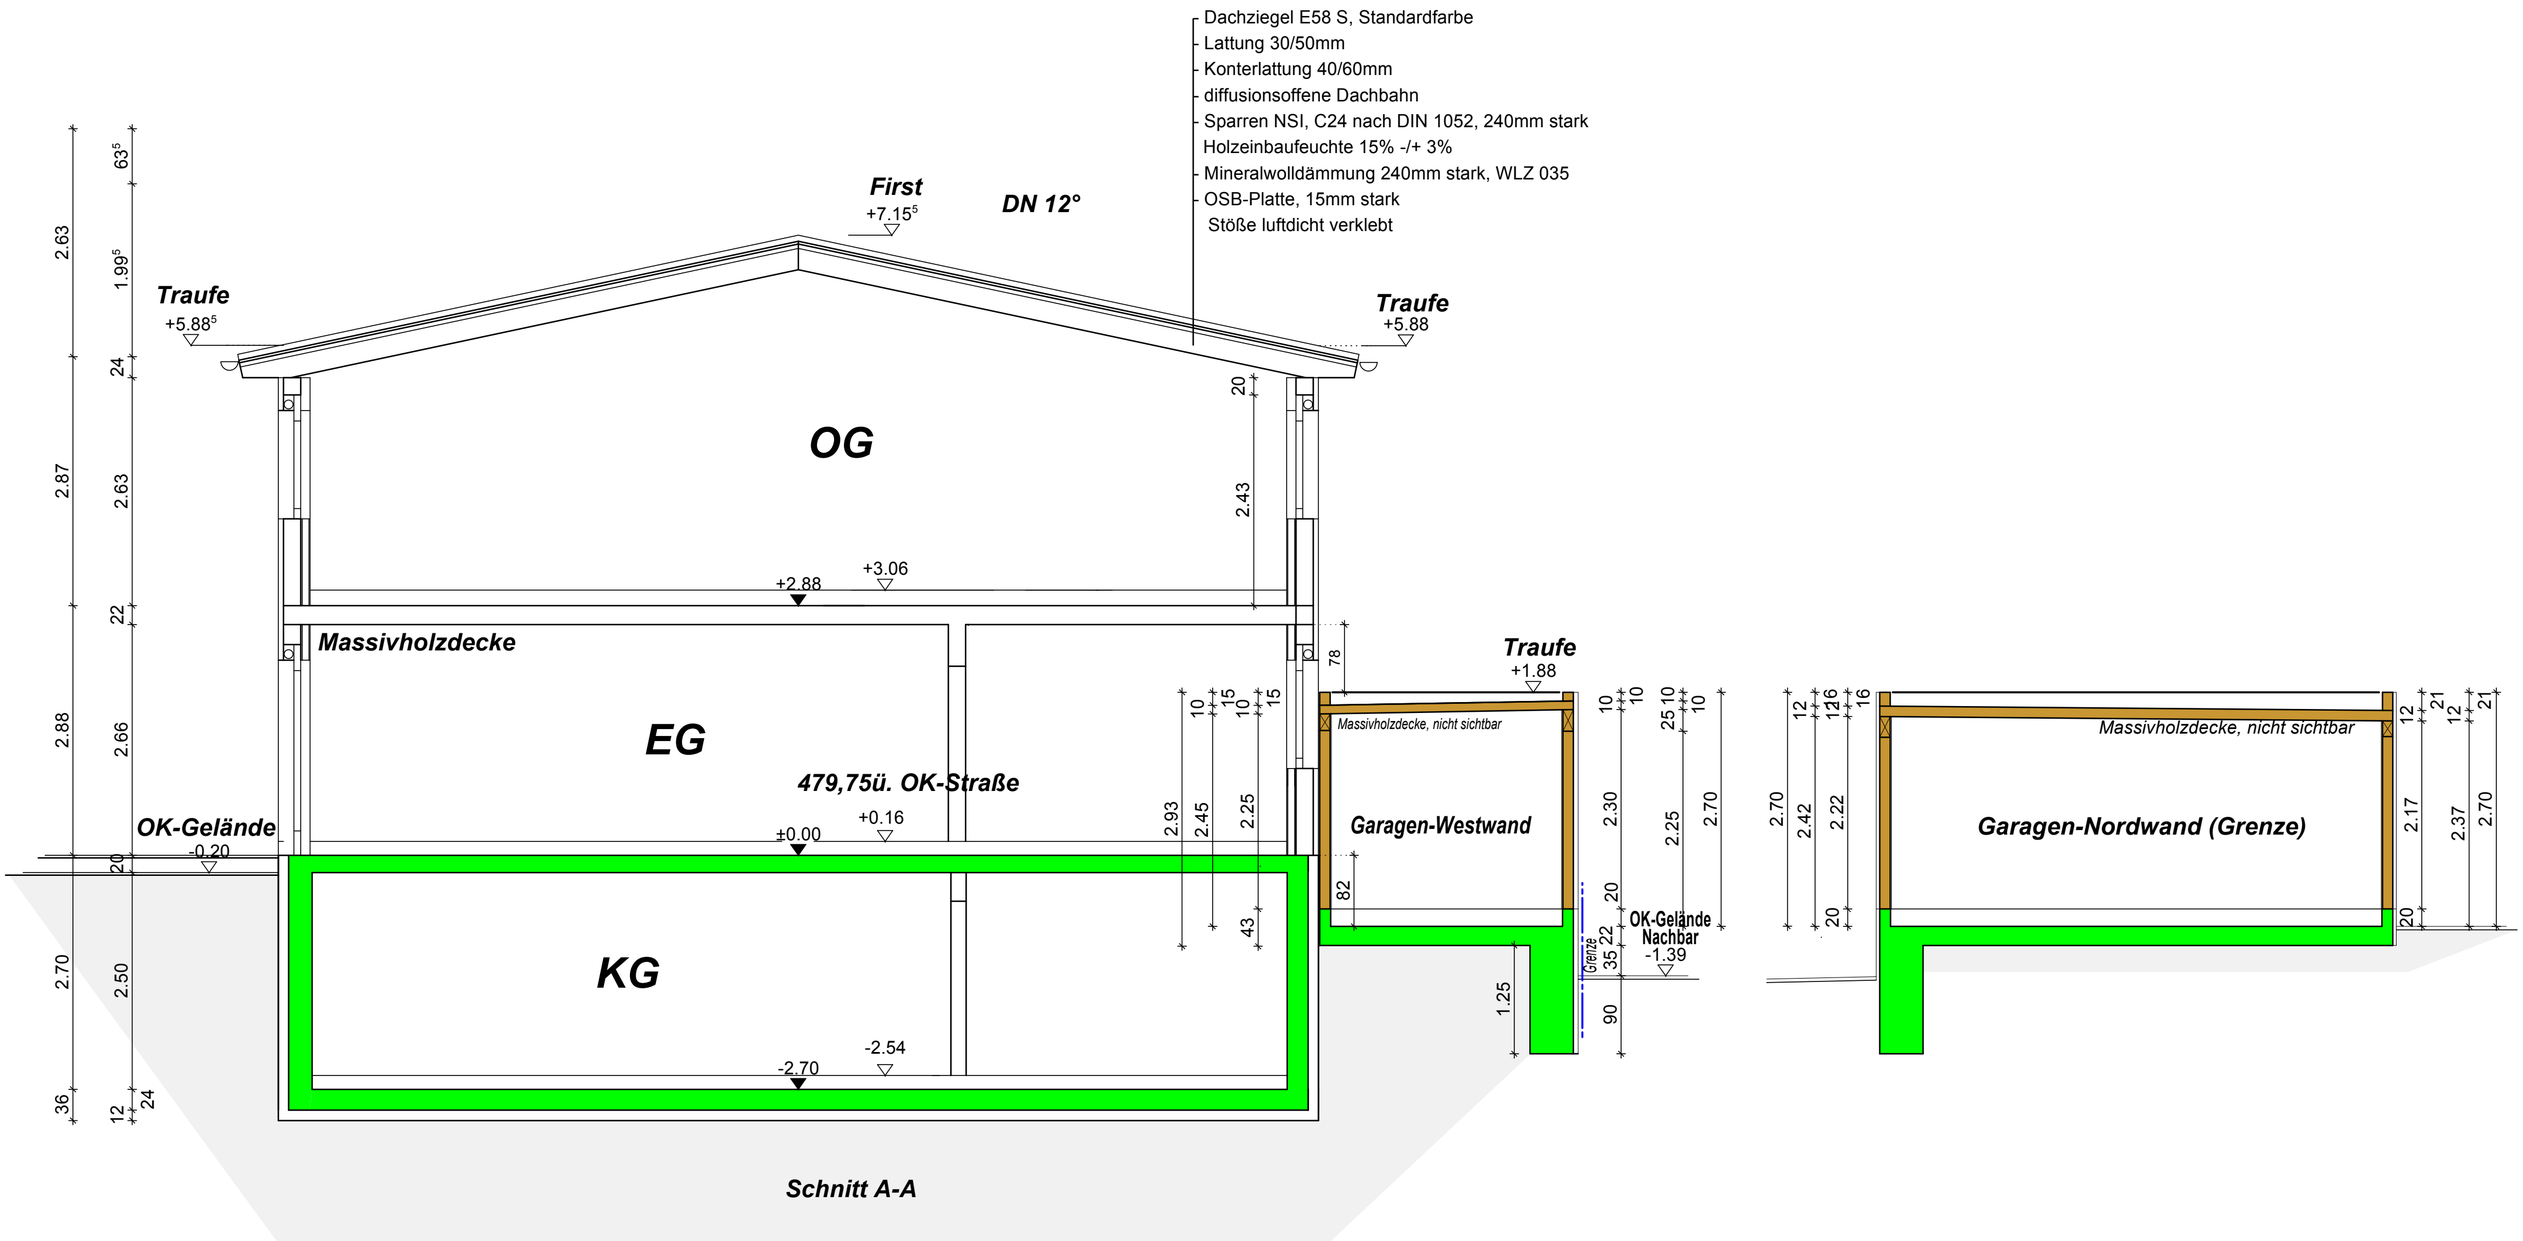Musterschnittplan