


Musterplan Untergeschoss

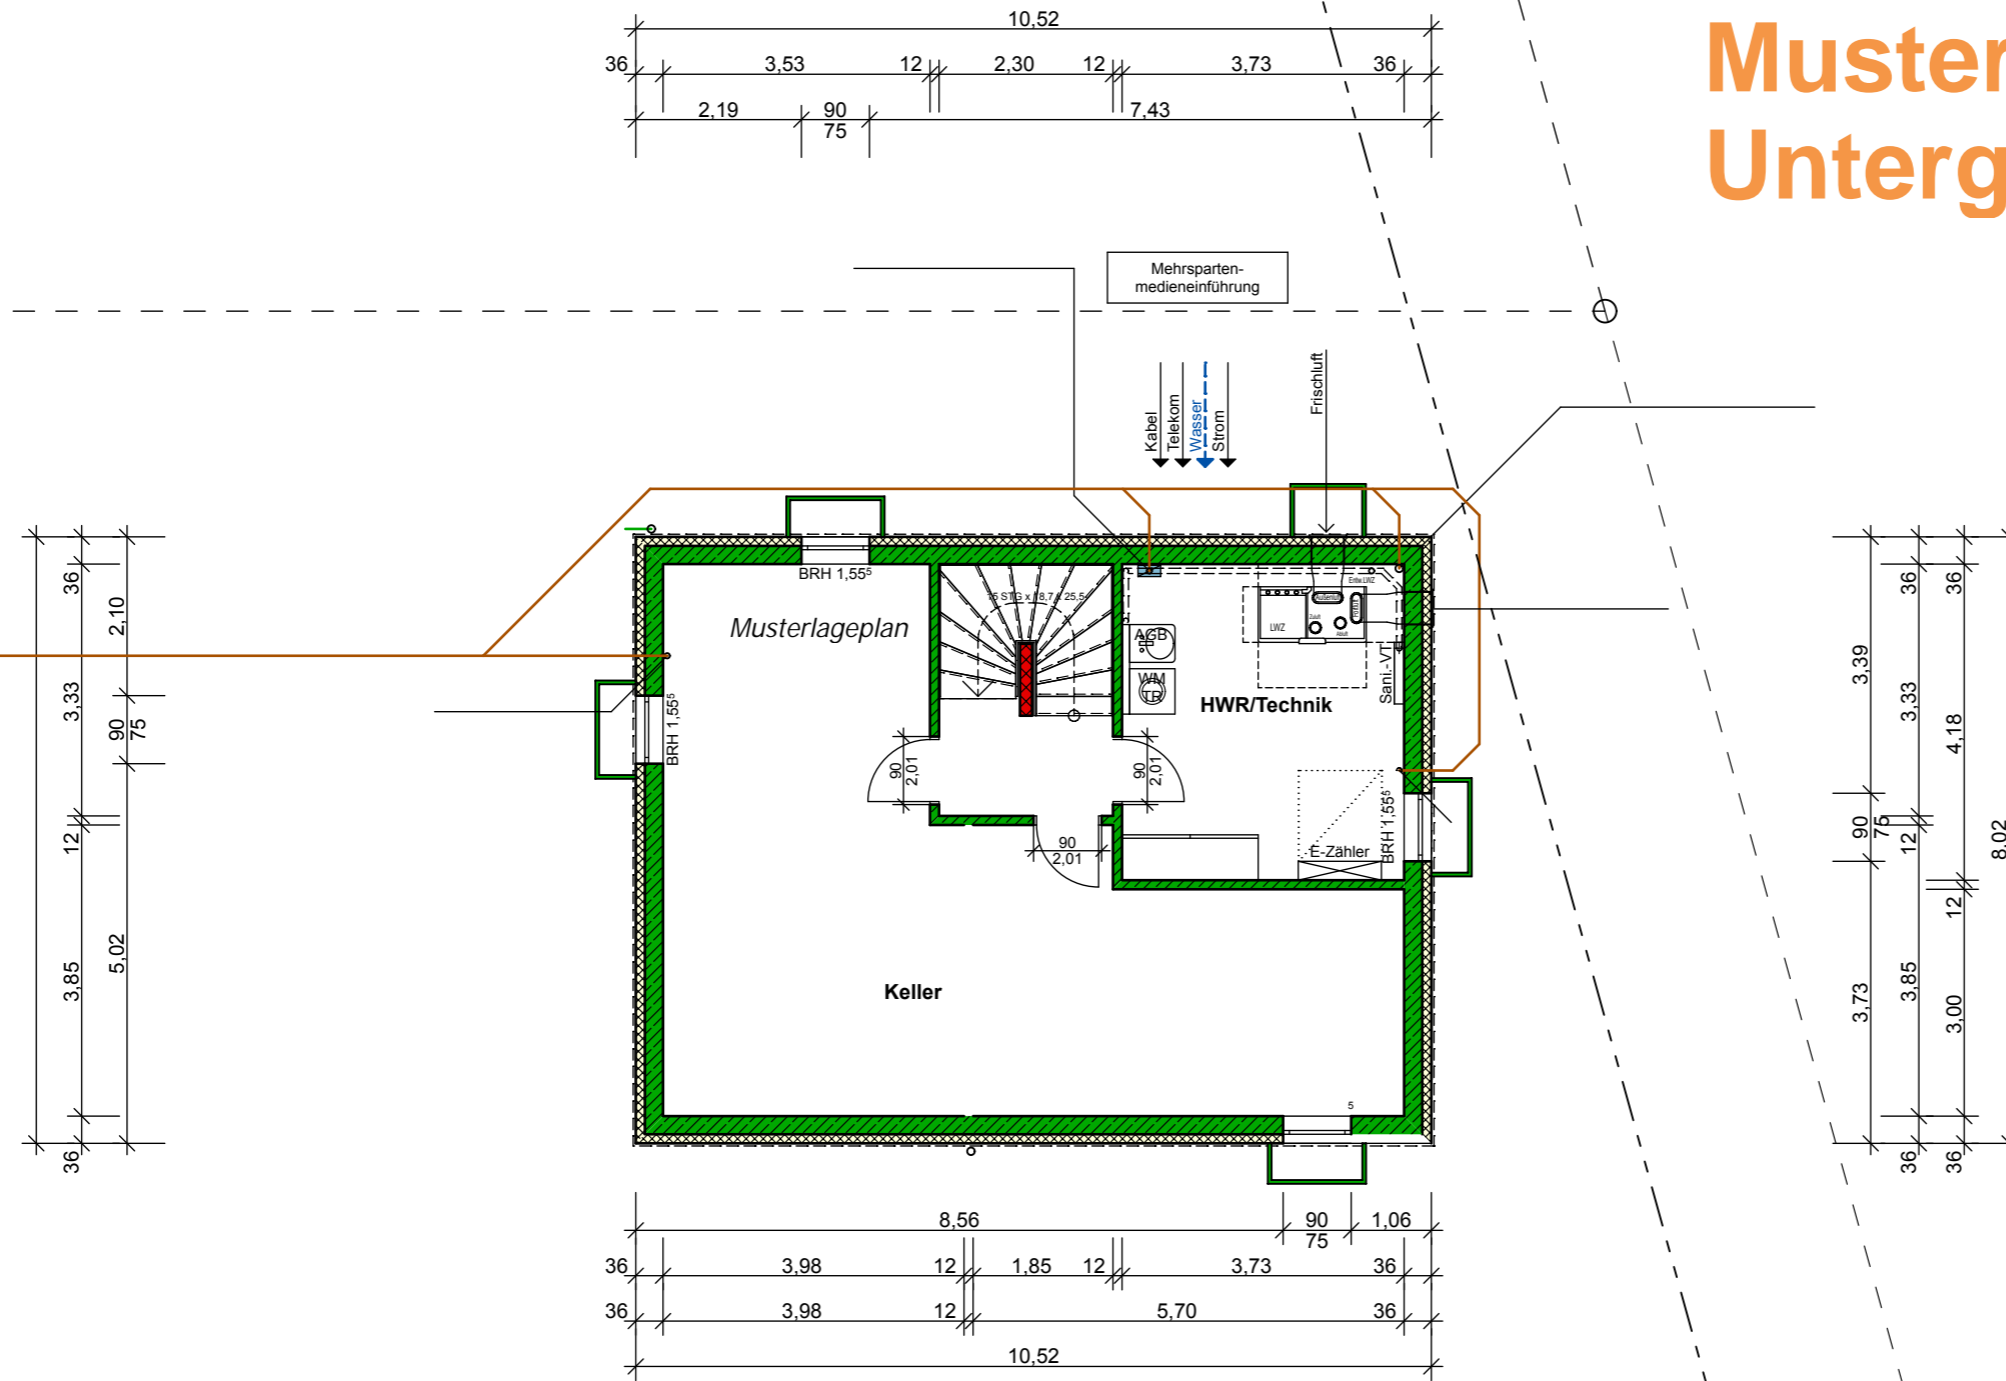

PLAN NR.

BAUVORHABEN:

BAUHERRSCHAFT:

BAUTEIL:

UNTERGESCHOSS,